

Stadtamt 66 21 (34 45)	TOP/akt. Beratung
---------------------------	-------------------

Sicht- und Eingangsvermerk der Schriftführung	öffentlich/nichtöffentlich öffentlich	nichtöffentlich gemäß
---	--	-----------------------

Bezug (Beschluss, Anfrage Niederschrift Nr. ... vom ...) Anfrage des Ausschusses für Infrastruktur und Mobilität vom 13.08.2015, TOP 7 6.4
Bezeichnung der Vorlage Lohring (insbesondere Querungsbereich Straße Am Lohring/Akademiestraße)

Beratungsfolge	Sitzungstermin	akt. Beratung
Ausschuss für Infrastruktur und Mobilität	17.11.2015	<input type="checkbox"/> <input type="checkbox"/> <input type="checkbox"/> <input type="checkbox"/> <input type="checkbox"/> <input type="checkbox"/> <input type="checkbox"/> <input type="checkbox"/> <input type="checkbox"/>

Anlagen 1. Übersichtskarte 2. Übersichtslageplan
--

Wortlaut

Die Straße Lohring ist eine stark befahrene Straße, die beiderseits von Schulen (westlich vom Alice-Salomon-Berufskolleg und östlich von der Annette-von-Droste-Hülshof-Schule) flankiert wird. Zudem müssen Fußgänger, die von der Straße Am Lohberg auf die Akademiestraße wollen (oder umgekehrt) den Lohring queren. Eine Fußgängersicherung gibt es hier nicht. Eine rund 150 Meter in südlicher Richtung des Kreuzungsbereichs gelegene Fußgängerbrücke verbindet zudem nur die beiden Schulgelände. Anwohner berichten, dass die Überquerung des Lohrings in Höhe Akademiestraße / Am Lohberg insbesondere für Kinder der Anwohner / Schüler nicht ungefährlich ist.

Vor dem Hintergrund fragt die Ratsfraktion an:

- Existiert eine Gefährdungsanalyse für den Verkehr an dieser Stelle, insbesondere im Hinblick auf die Fußgängersituation von Kindern?
- Welche Möglichkeiten sieht die Verwaltung durch verkehrstechnische Maßnahmen (z.B. Verkehrsinseln/Fußgängerampeln) den möglichen Gefahrenpunkt zu entschärfen?


Stadtamt 66 21 (34 45)	TOP/akt. Beratung
---------------------------	-------------------

Beantwortung

Eine Gefährdungsanalyse der Polizei ergab, dass sich im 3-Jahres-Zeitraum 1 Verkehrsunfall unter Beteiligung eines Fußgängers im Kreuzungsbereich Lohring/Akademiestraße/Am Lohberg ereignete.

Der Gefahrenpunkt soll durch eine Querunginsel zwischen der vorhandenen Dreiecksinsel Akademiestraße und dem östlichen Fahrbahnrand Lohring kurz vor der Einmündung Am Lohberg entschärft werden. Auf der Querunginsel und beidseitig auf dem Gehweg werden taktile Elemente aufgebracht und der Bordstein abgesenkt um Barrierefreiheit sicherzustellen. Die Markierung in diesem Bereich bleibt weitestgehend erhalten. Zwischen Linksabbieger und Querunginsel muss eine Sperrfläche markiert werden.


Die Kosten der Maßnahme betragen 15.000 €, es handelt sich in diesem Fall um eine Schulwegsicherung. Eine Umsetzung ist für 2016 geplant.

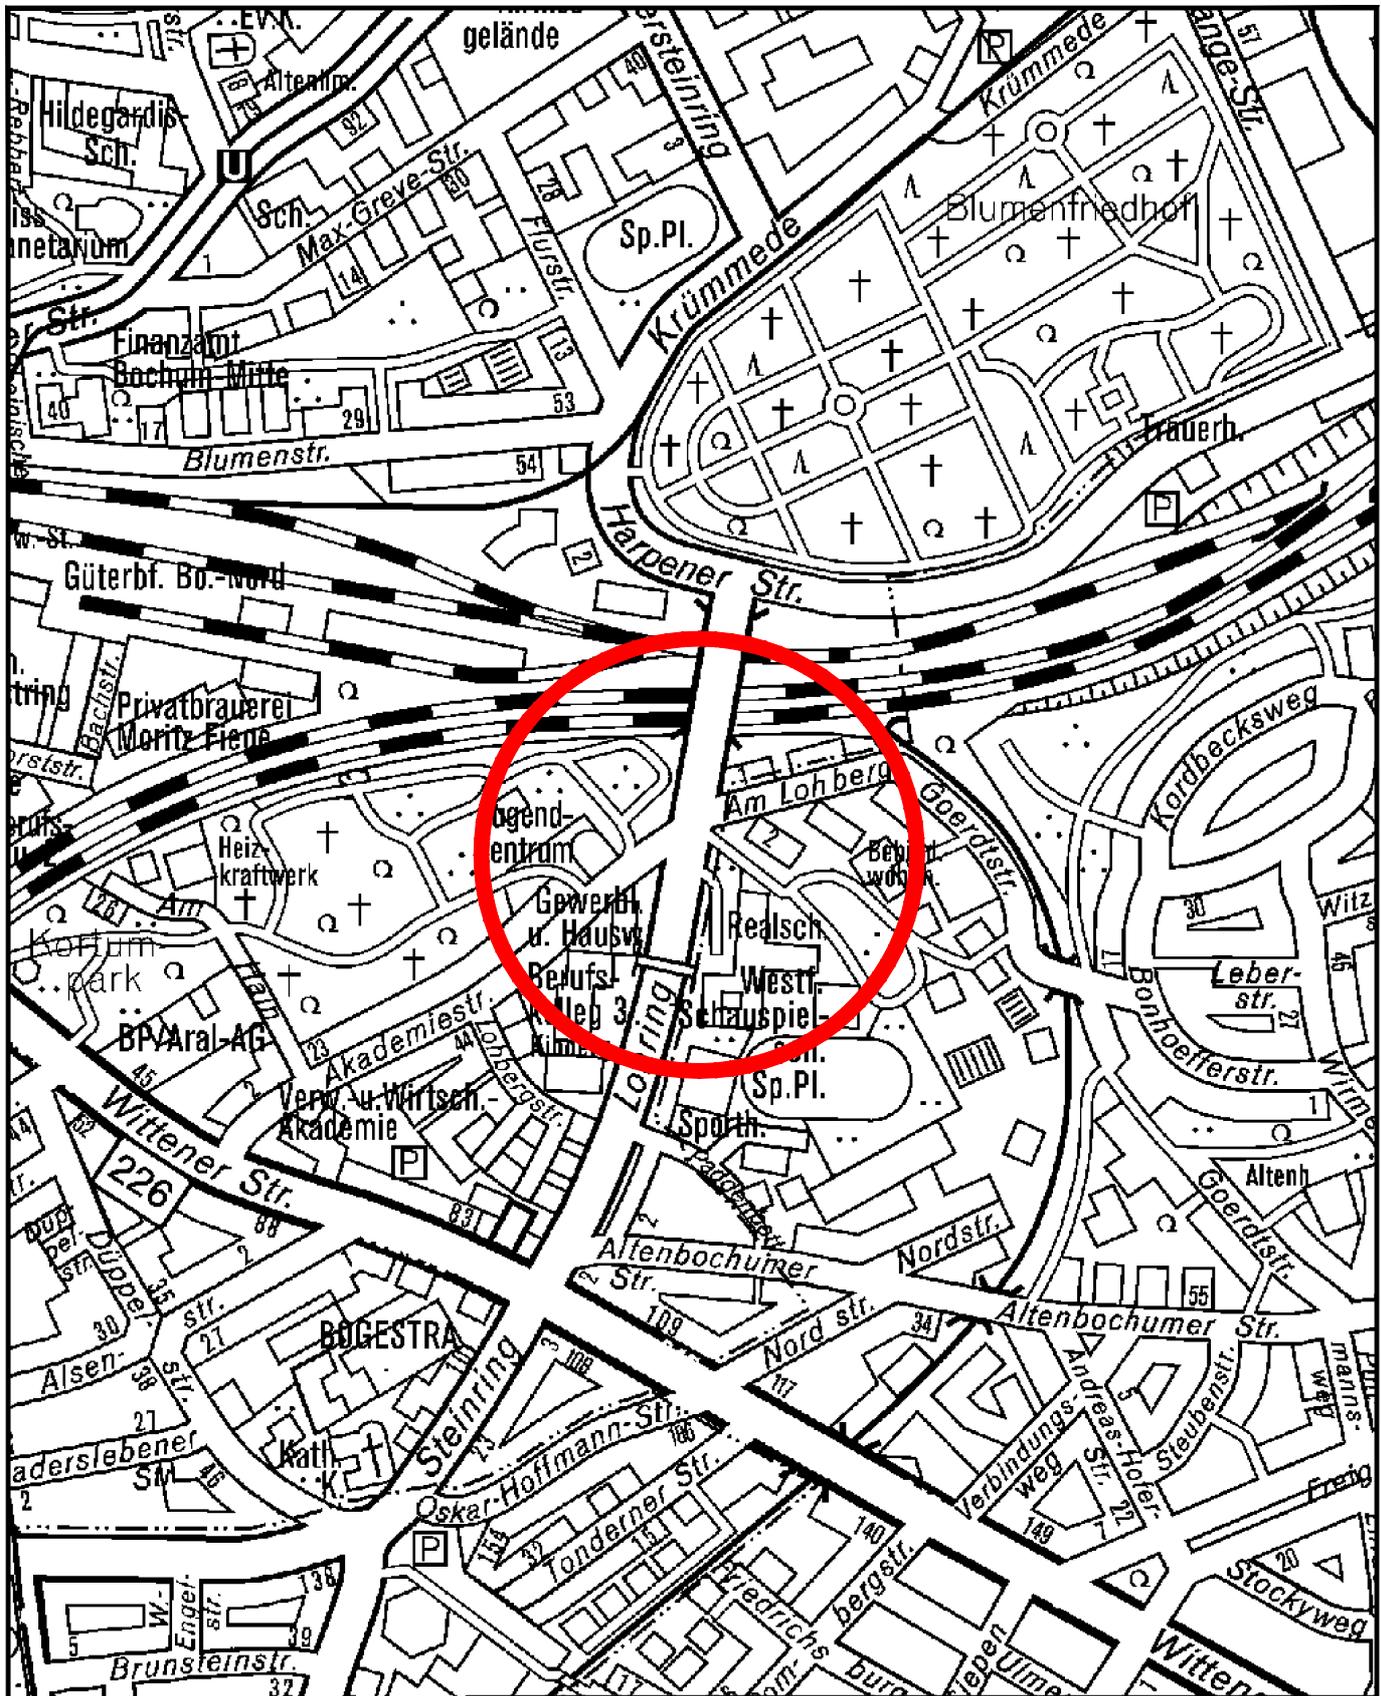


STADT BOCHUM
Tiefbauamt
Abteilung Straßen

Lohring
 Querungshilfe
 Übersichtskarte

Bochum, 28.10.2015	Maßstab: ohne
Stadtbezirk: 1	Name: Fluthgraf

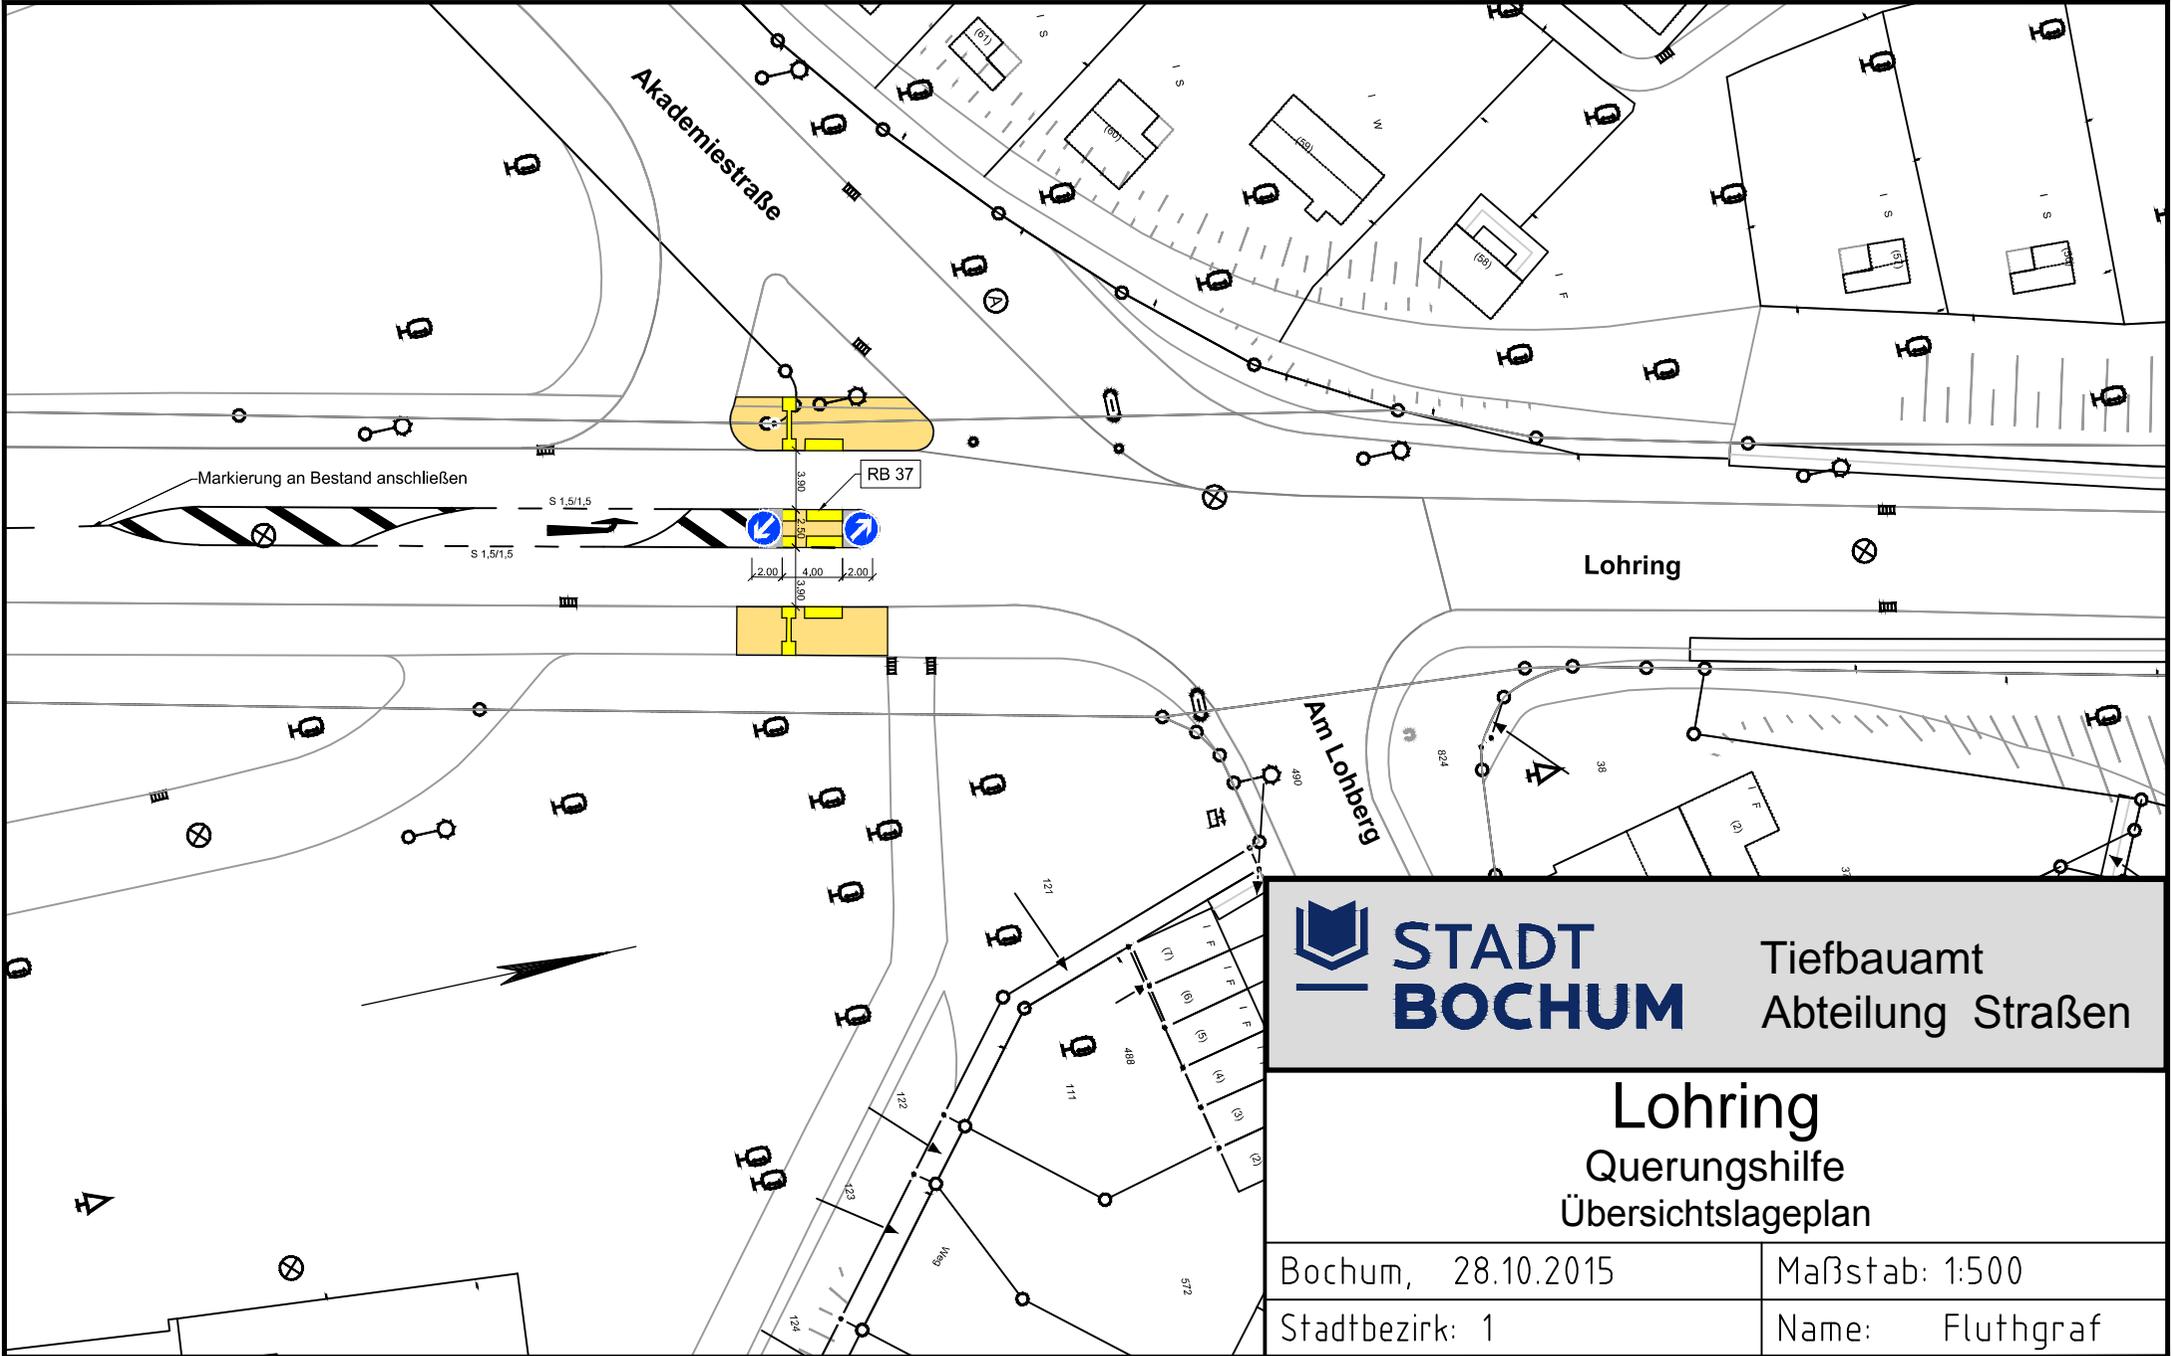


STADT BOCHUM
Tiefbauamt
Abteilung Straßen

Lohring	
Querungshilfe	
Übersichtslageplan	
Bochum, 28.10.2015	Maßstab: 1:500
Stadtbezirk: 1	Name: Fluthgraf