Rathaus Bochum, Sanierung des Ostflügels

Konzeptstudie für den Haupteingang

PFEIFFER · ELLERMANN · PRECKEL
Architekten und Stadtplaner BDA

STADT
BOCHUM

PFEIFFER · ELLERMANN · PRECKEL
Architekten und Stadtplaner BDA

Perspektive Willy-Brandt-Platz

Rathaus Bochum, Sanierung des Ostflügels

Konzeptstudie für den Haupteingang

PFEIFFER · ELLERMANN · PRECKEL
Architekten und Stadtplaner BDA

Stand: 22.12.2017

Lageplan 1:500

C
B
A
B
A
C

PFEIFFER · ELLERMANN · PRECKEL
Architekten und Stadtplaner BDA

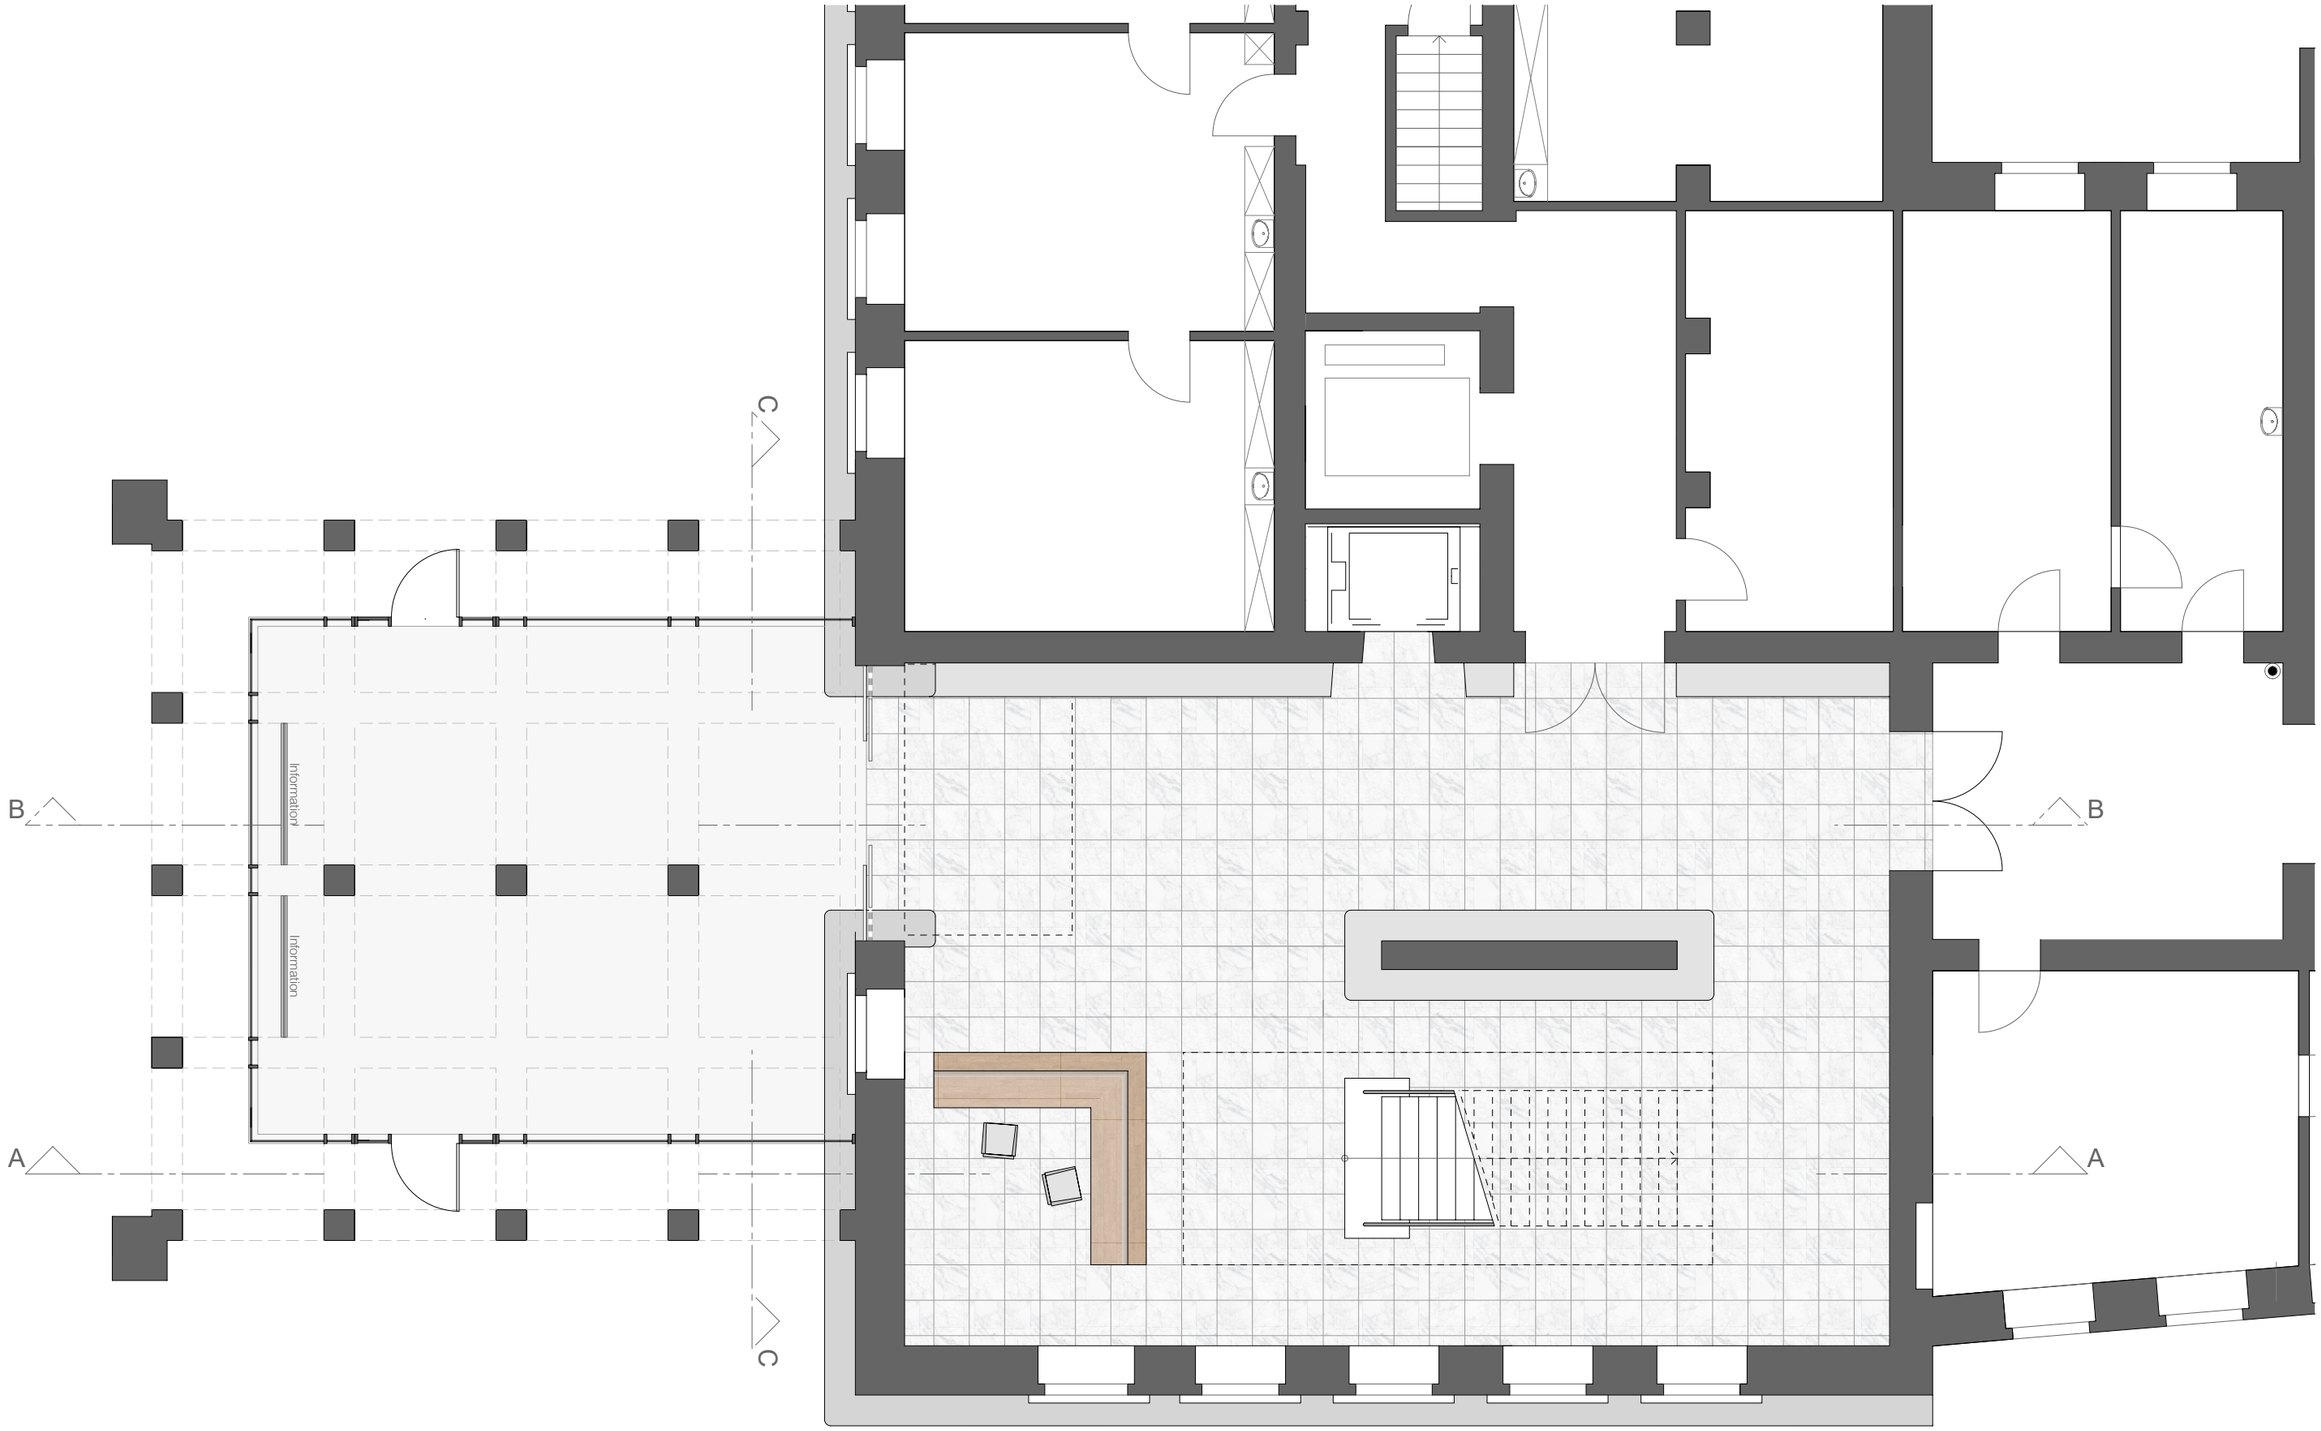

Sockelgeschoss 1:100

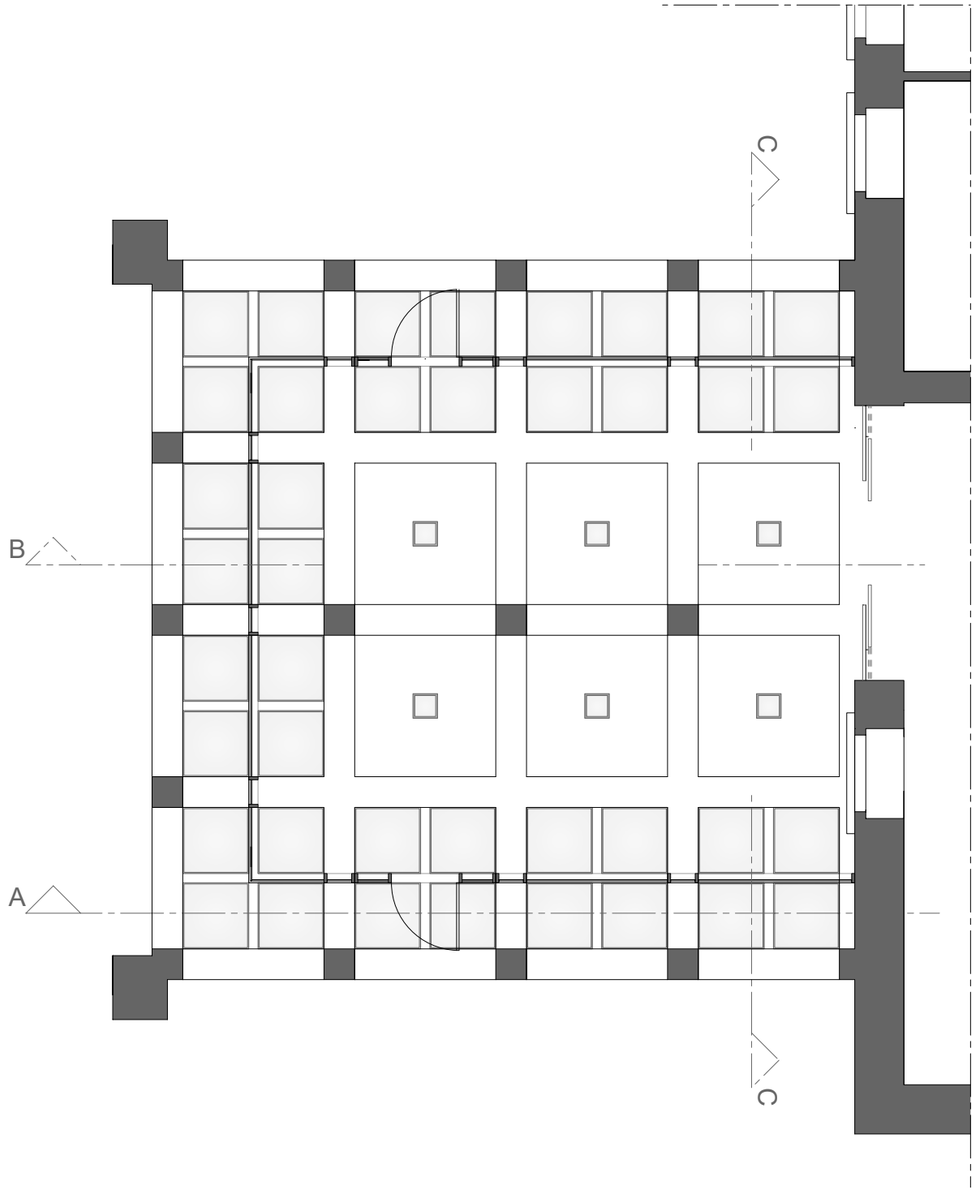
C
B
A
C

RATHAUS BOCHUM

PFEIFFER · ELLERMANN · PRECKEL
Architekten und Stadtplaner BDA

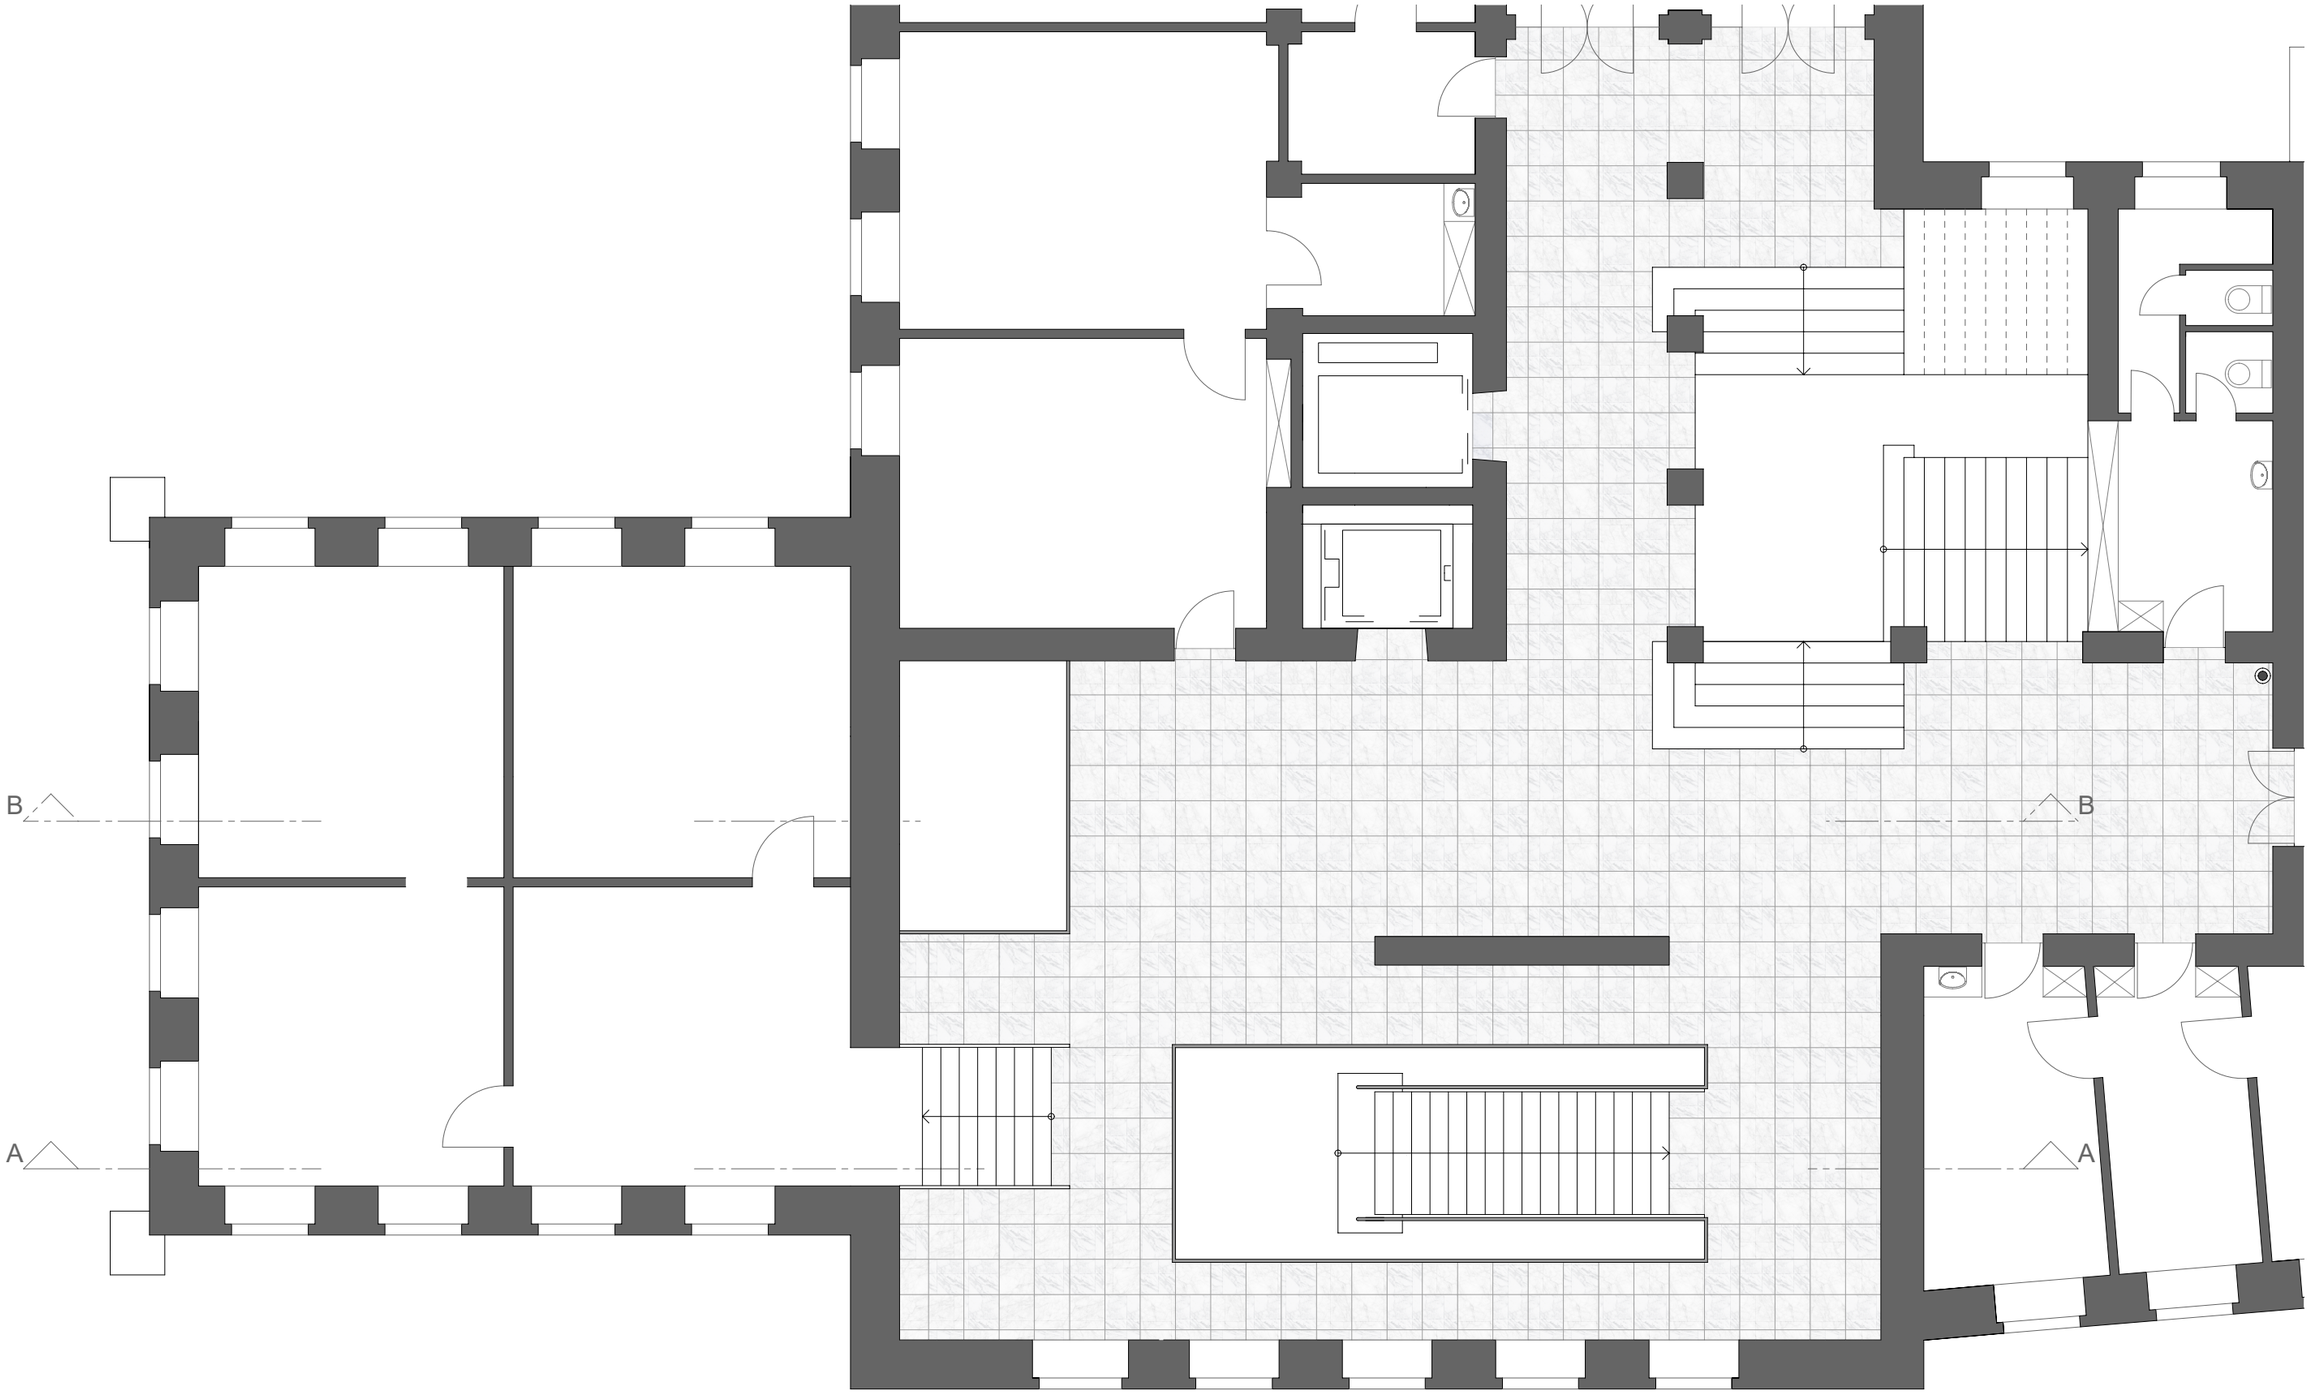

Rathaus Bochum, Sanierung des Ostflügels

Konzeptstudie für den Haupteingang

PFEIFFER · ELLERMANN · PRECKEL
Architekten und Stadtplaner BDA

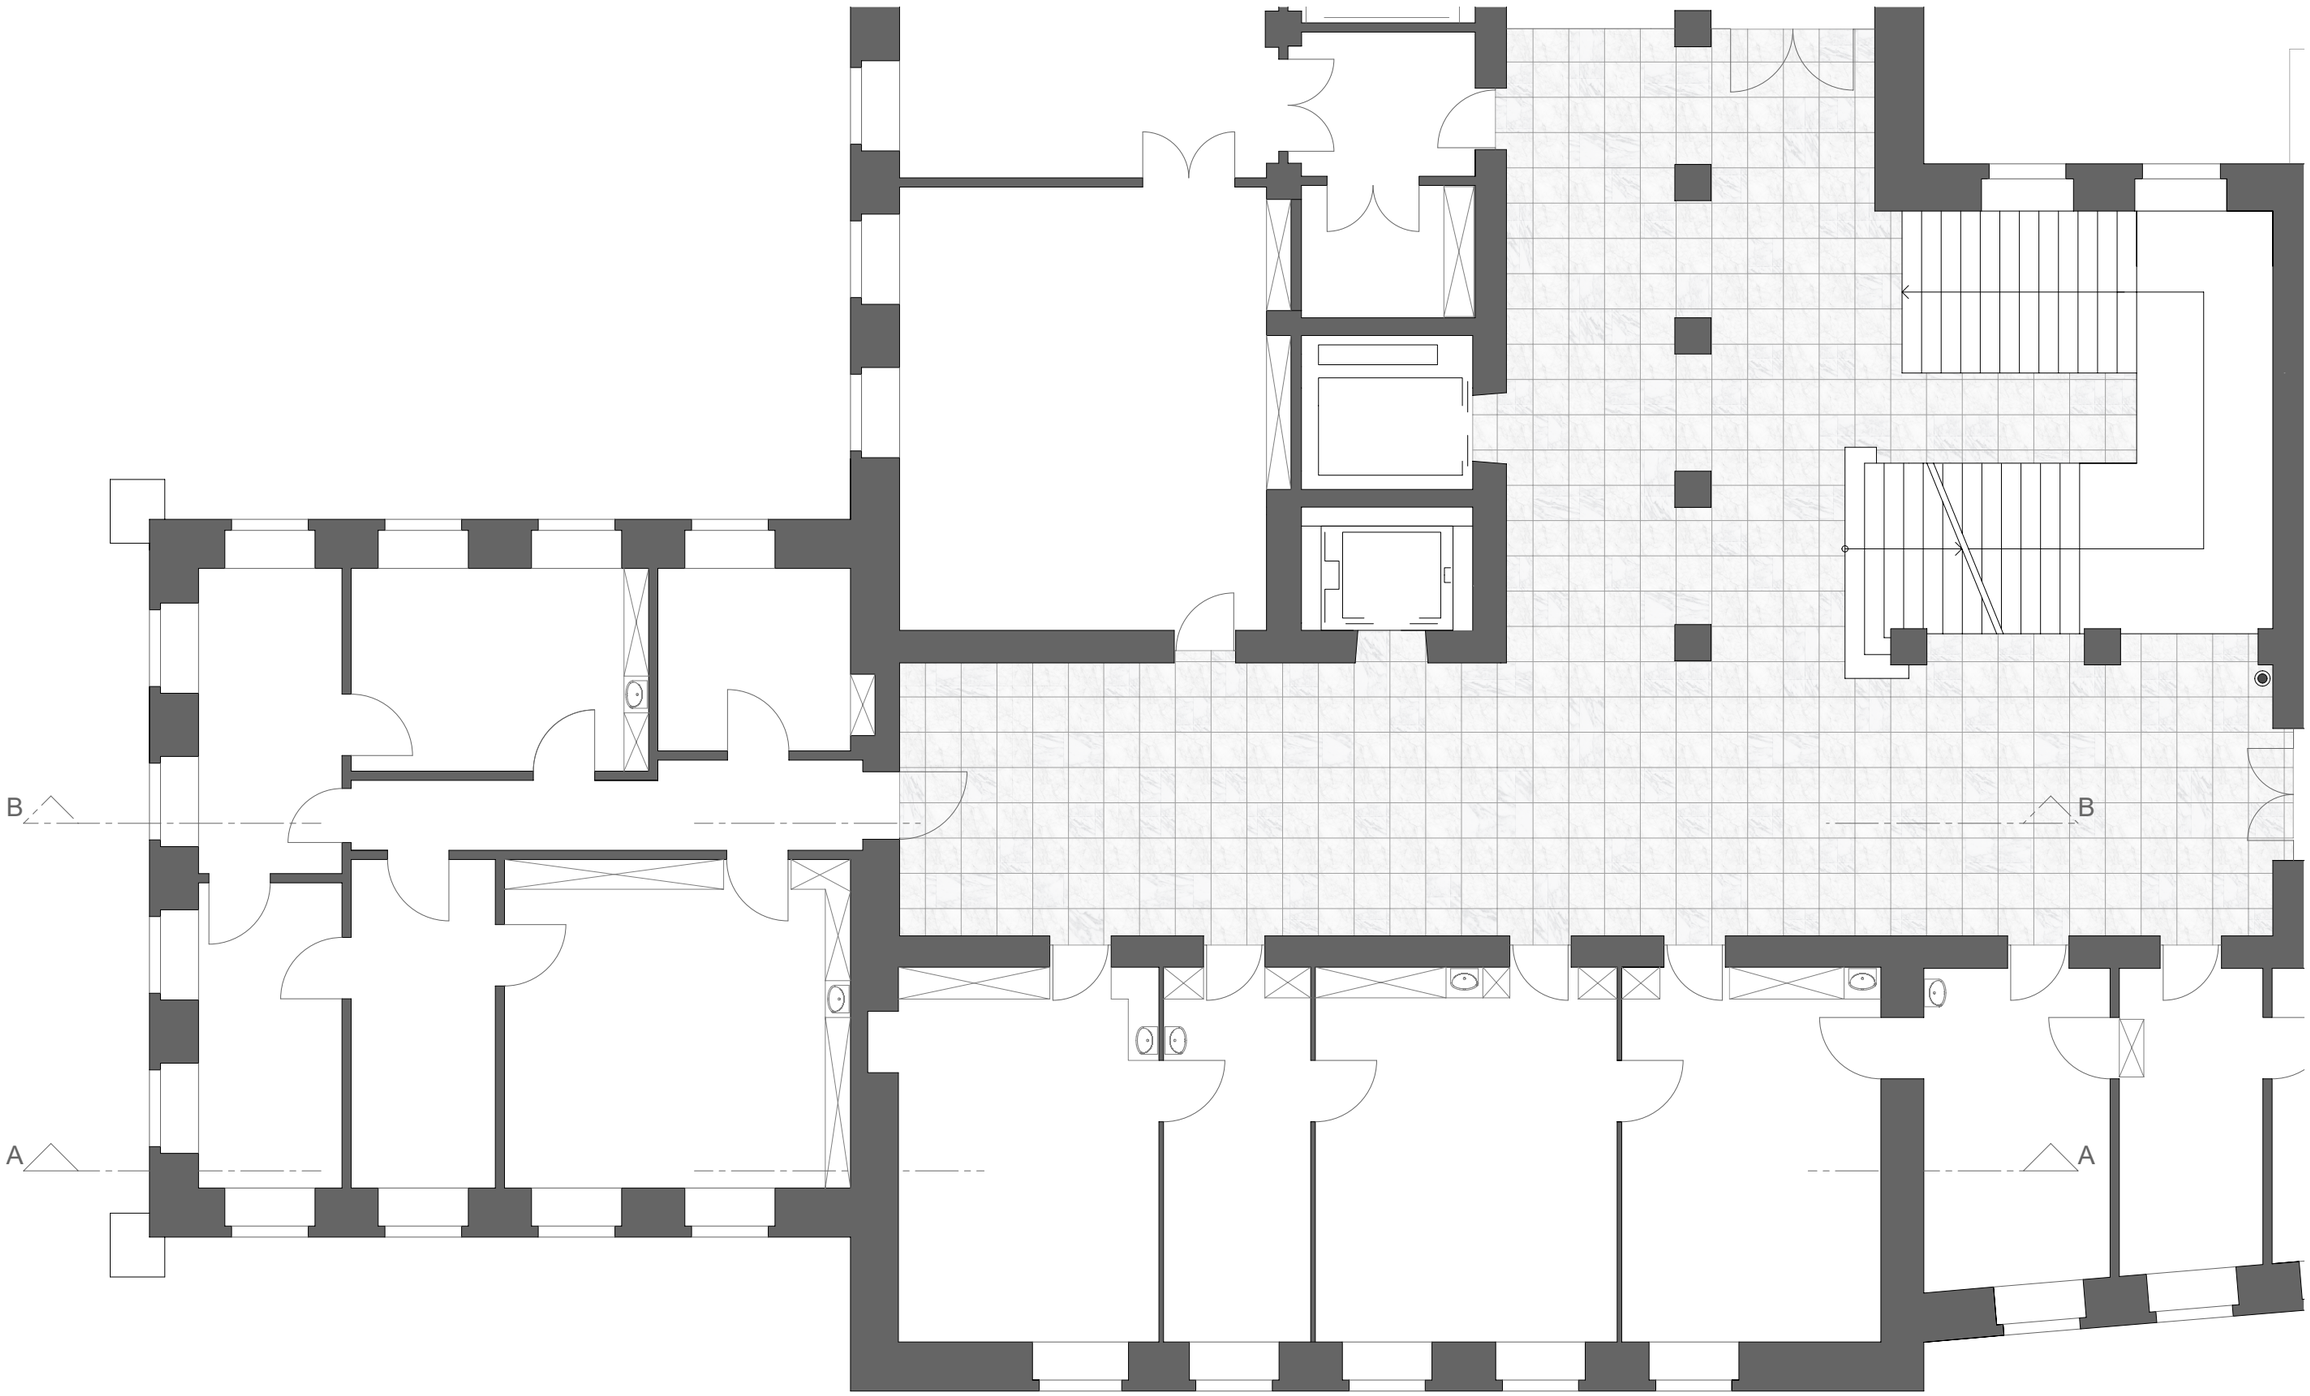

Stand: 22.12.2017

1. Obergeschoss 1:100

PFEIFFER · ELLERMANN · PRECKEL
Architekten und Stadtplaner BDA

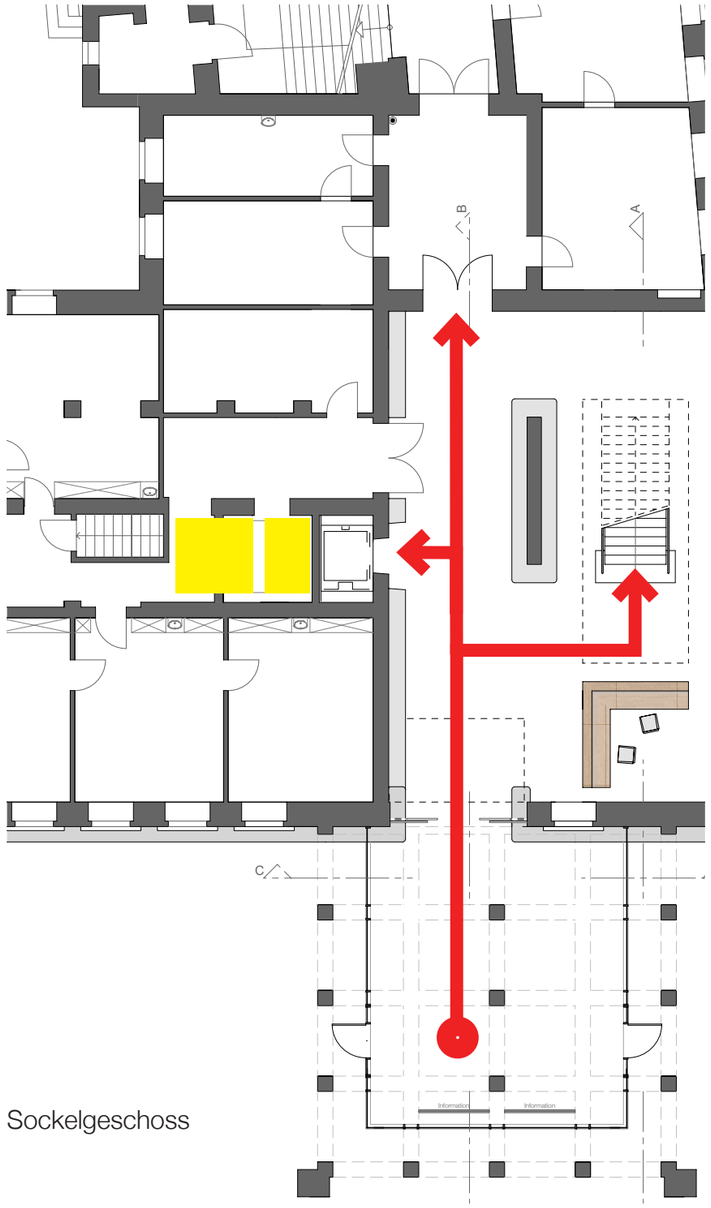

Sockelgeschoss

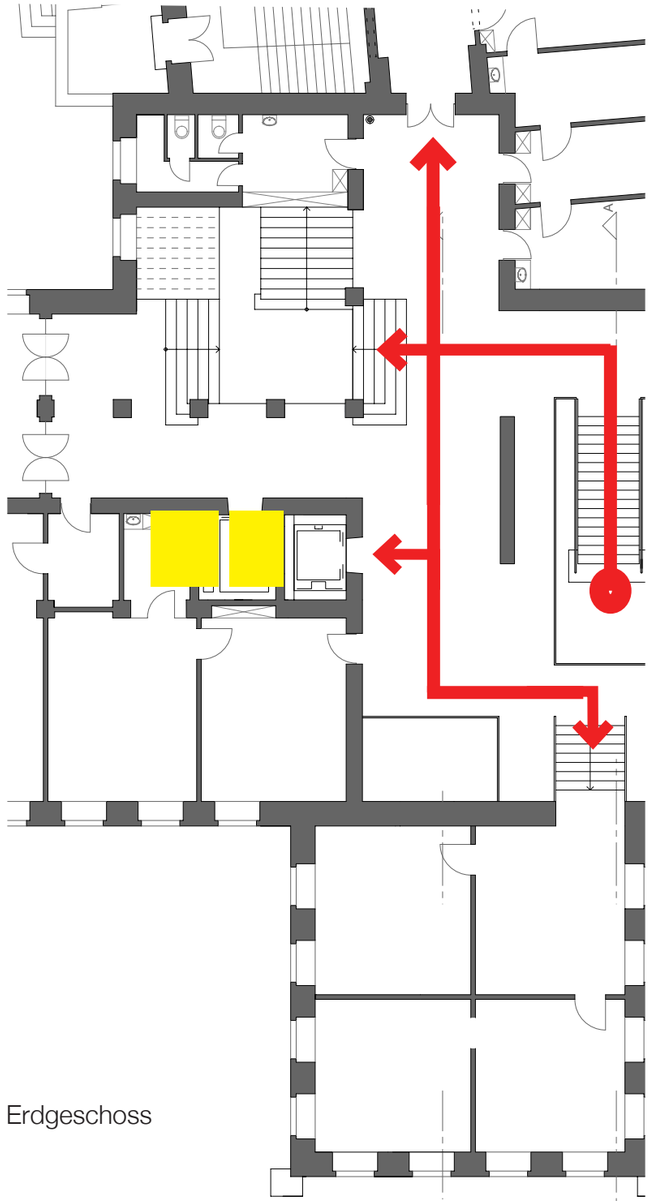

Erdgeschoss

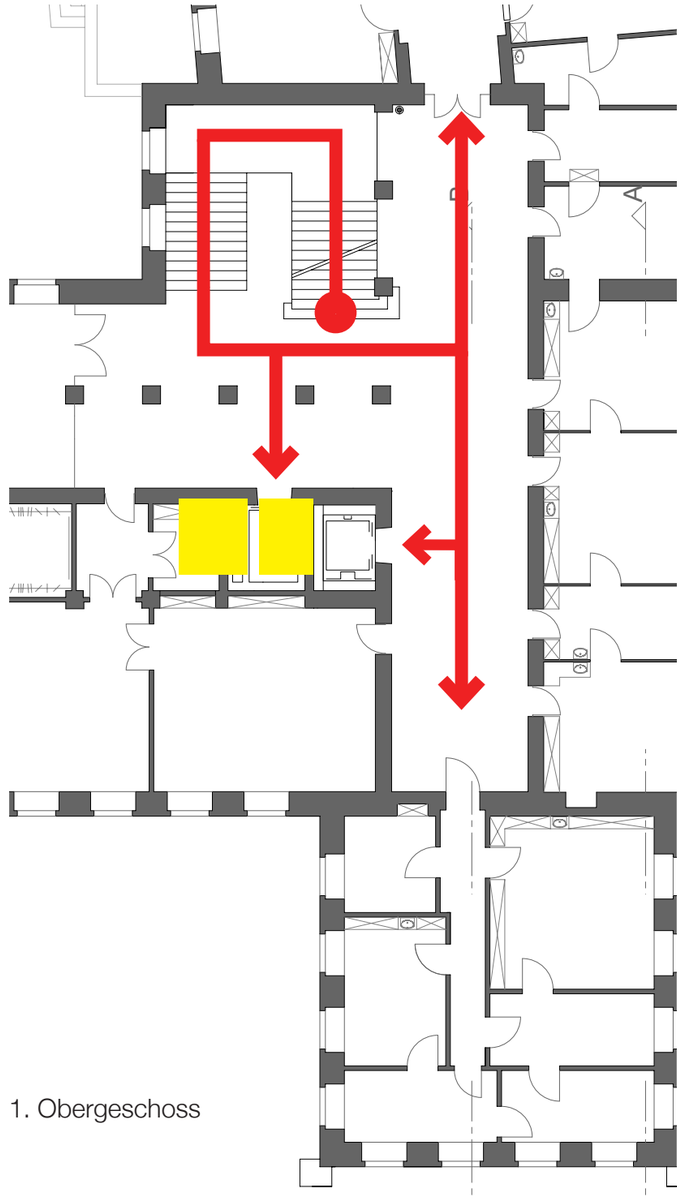

1. Obergeschoss

PFEIFFER · ELLERMANN · PRECKEL
Architekten und Stadtplaner BDA

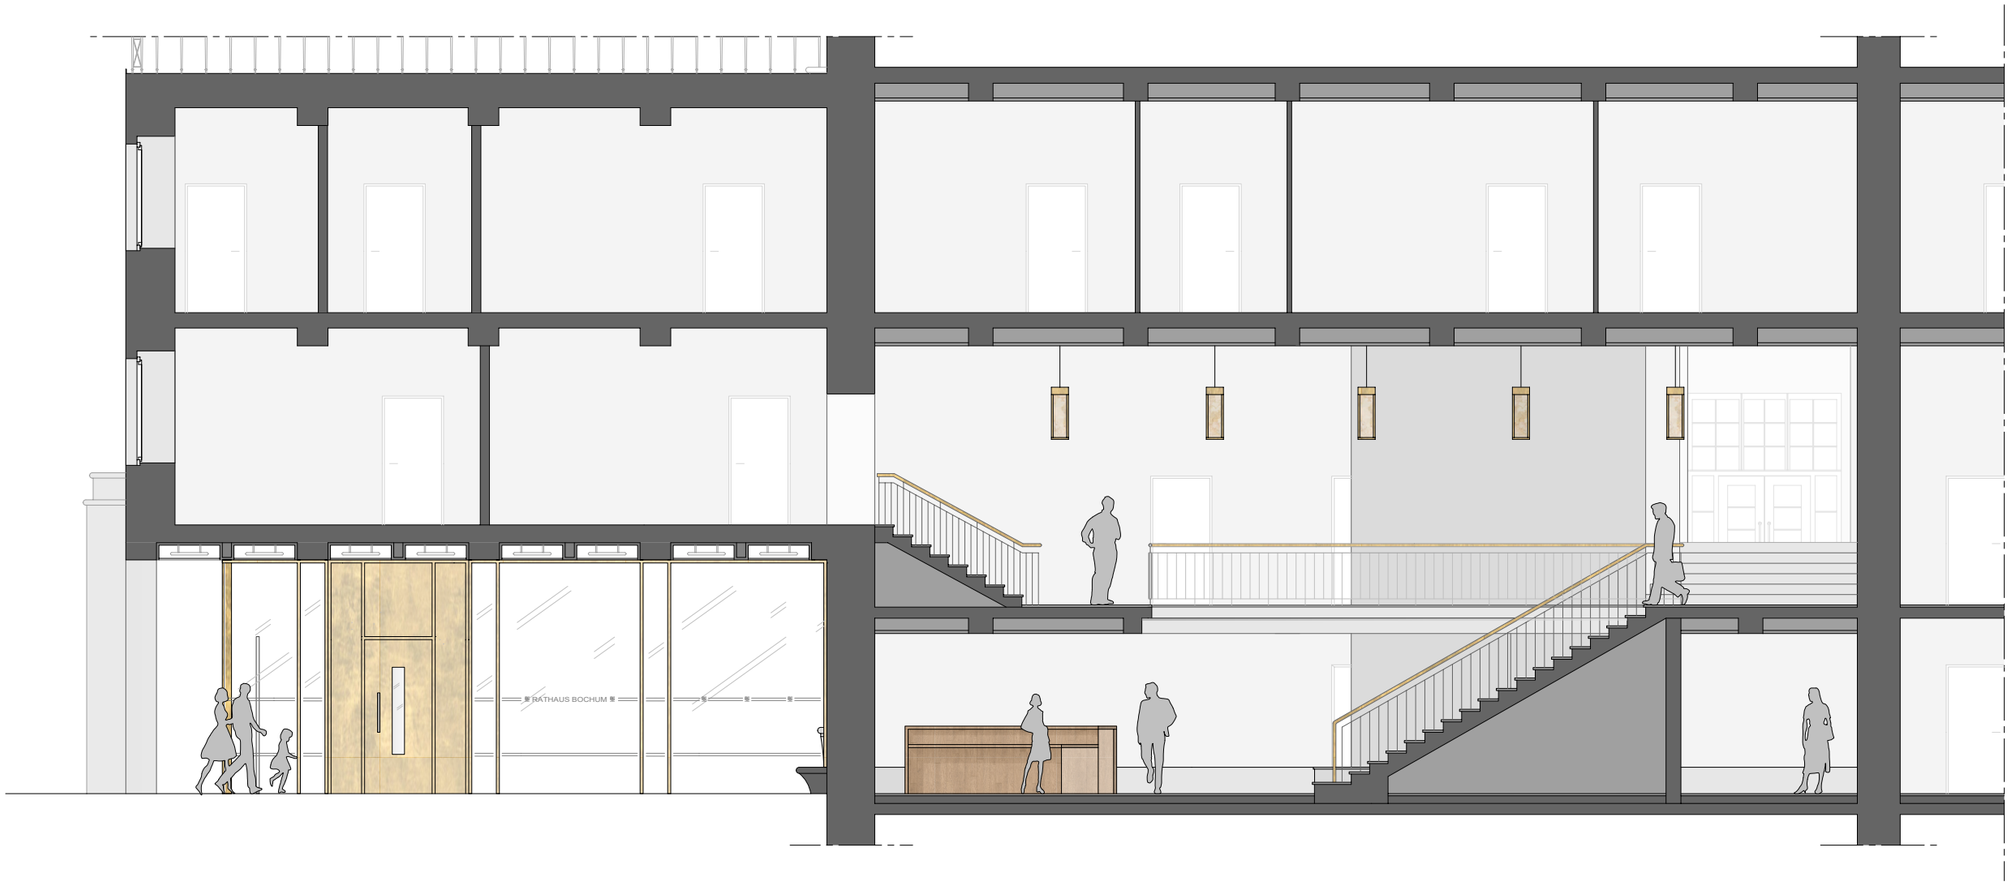

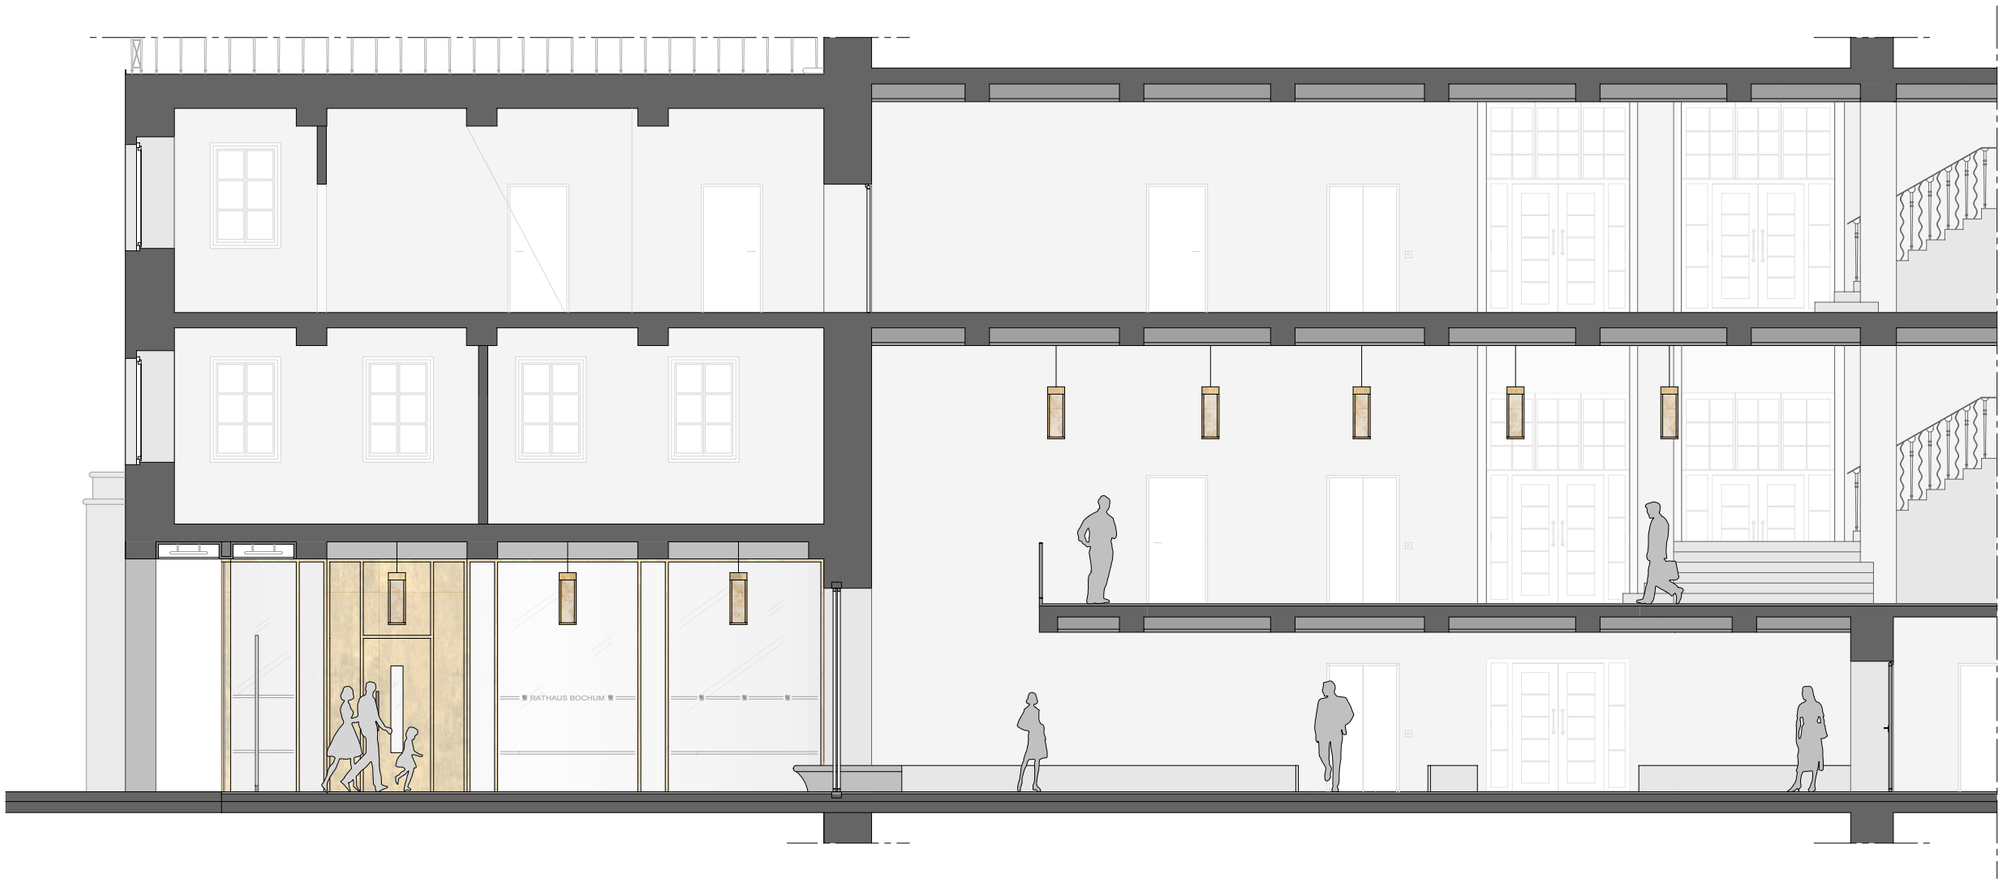
RATHAUS BOCHUM

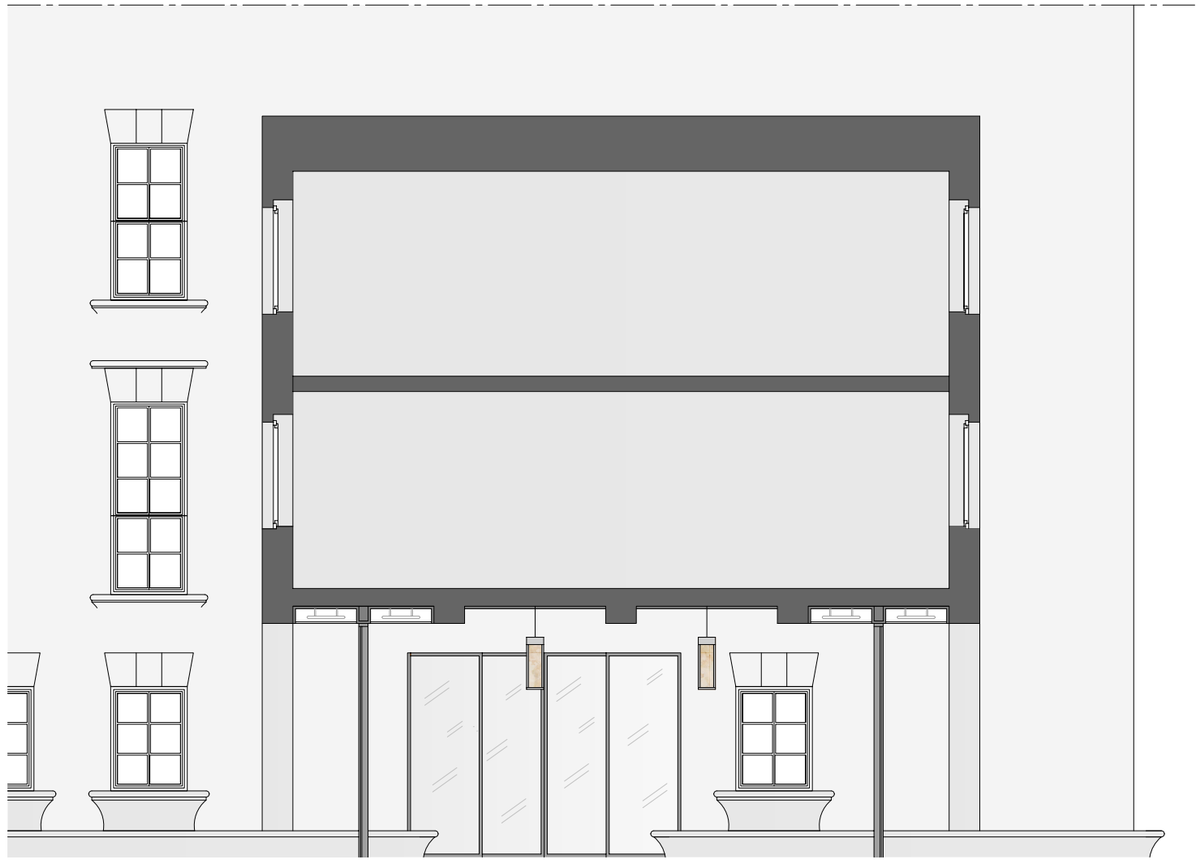

PFEIFFER · ELLERMANN · PRECKEL
Architekten und Stadtplaner BDA

Innenperspektive

PFEIFFER · ELLERMANN · PRECKEL
Architekten und Stadtplaner BDA