


Anlage 3: Zuschnitte und Zielgruppen der Vermarktung im Quartier Feldmark

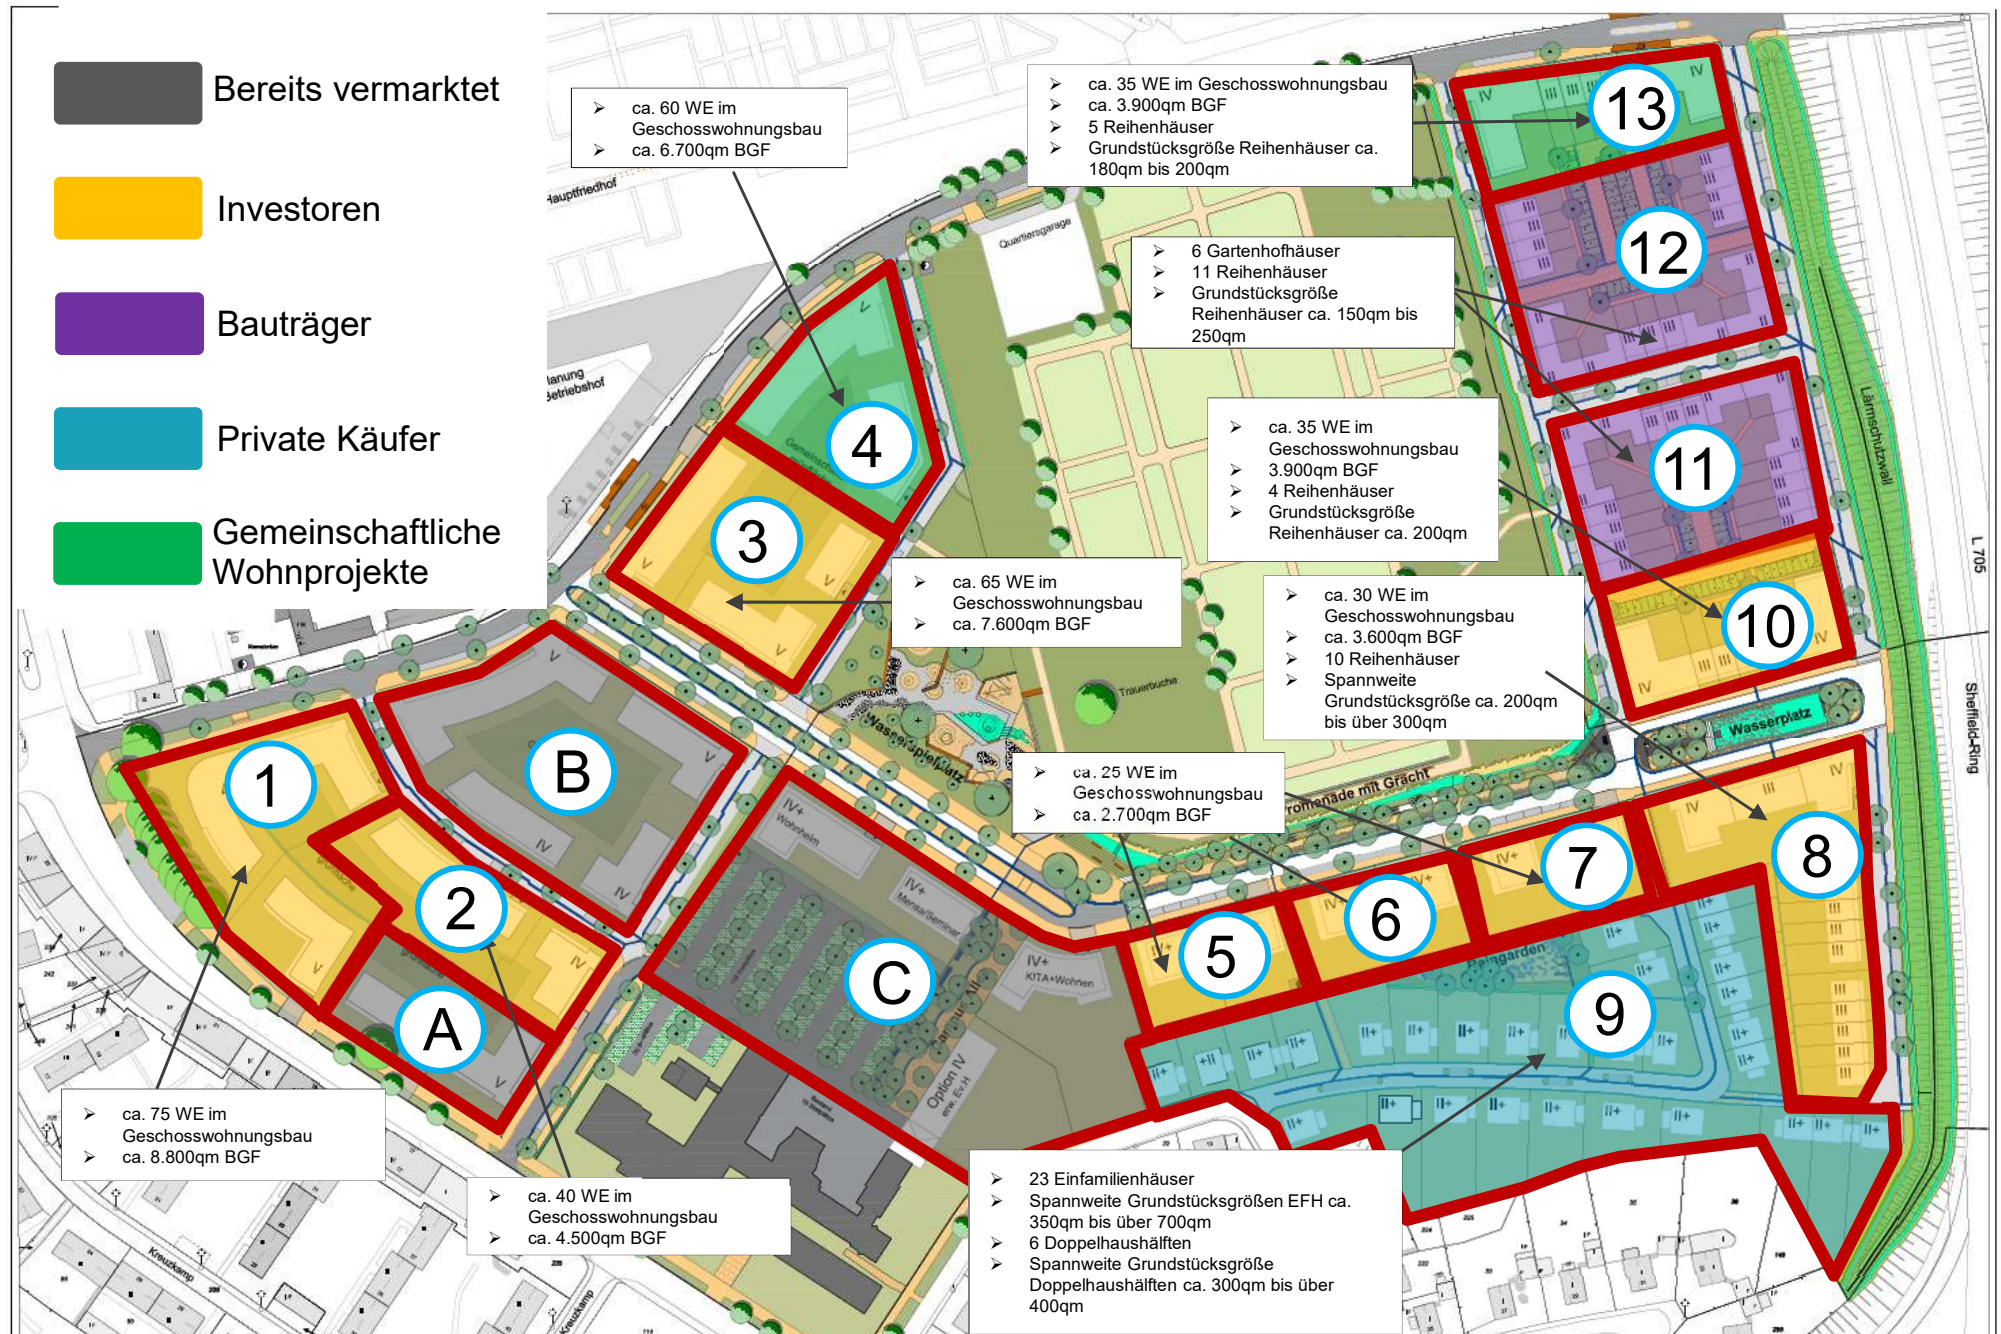

Berechnungsgrundlage Wohneinheiten (WE): Nettogeschossfläche NGF = 70 % der Bruttogeschossfläche (BGF).

1 WE = NGF/80 m² (Ausnahme Studierendenwohnheim, WE = NGF/30 m²)